


PUHDISTUSLUUKUT VIRANOMAISMAÄRÄYKSIEN MUKAISESTI.  
KANAVAT PUHDISTETAAN IRROITTAVALLE VENTTIILIT.  
ILMAVIRRA ON MITOTETTU NORMAALILLE KÄYTTÖLLE.  
ILMANVAIHTOKONEISSA ON KÄYTTÖAJAN TEHOSTUSMAHDOLLISUUS.  
LTO-KONEEN KONDENSSIPUTKI ON JOHDETTAVA VEMÄRIIN VESILUKON KAUITA.  
KANAVISTO ON KIERRESAUMATTUA PELTIKANAVAA TIIVISTEELLISIN VAKIO-OSIN.

KANAVISTON ERISTYS TOTEUTETAAN SEURAAVAN TAULUKON MUKAAN:

KANAVA	LÄMPIMÄSSÄ TILASSA (ESIM. HUONE)	KYLMÄSSÄ TILASSA (ESIM. ULLAKKO)
POISTOILMAKANAVA	EI ERISTYSTÄ	LE100
TULOILMAKANAVA	EI ERISTYSTÄ	LE100
JÄTEILMAKANAVA	SOLUKUMI s=19mm	LE100
ULKOILMAKANAVA	SOLUKUMI s=19mm	LE100

ERISTEENÄ LÄMPÖVILLA TAI VASTAAVA + PUHALLUSVILLA 100mm.  
PYSTYNOUSUT KYLMÄSSÄ TILASSA LE100.  
LÄMPIMÄSSÄ SISÄTILASSA OLEVAT ULKO- JA JÄTEILMAKANAVA ERISTETÄÄN  
SOLUKUMIERISTEELLÄ KONDENSSIN ESTÄMISEKSI. SAUMAT LIIMAAMALLA.

ERISTEENÄ ESIM. INSUPLAST EWONA POLYESTERIKUITU  
LÄMMÖNVASTUS 1,162m<sup>2</sup>K/W; LÄMMÖNJOHTAVUUS 0,043 Wm/K

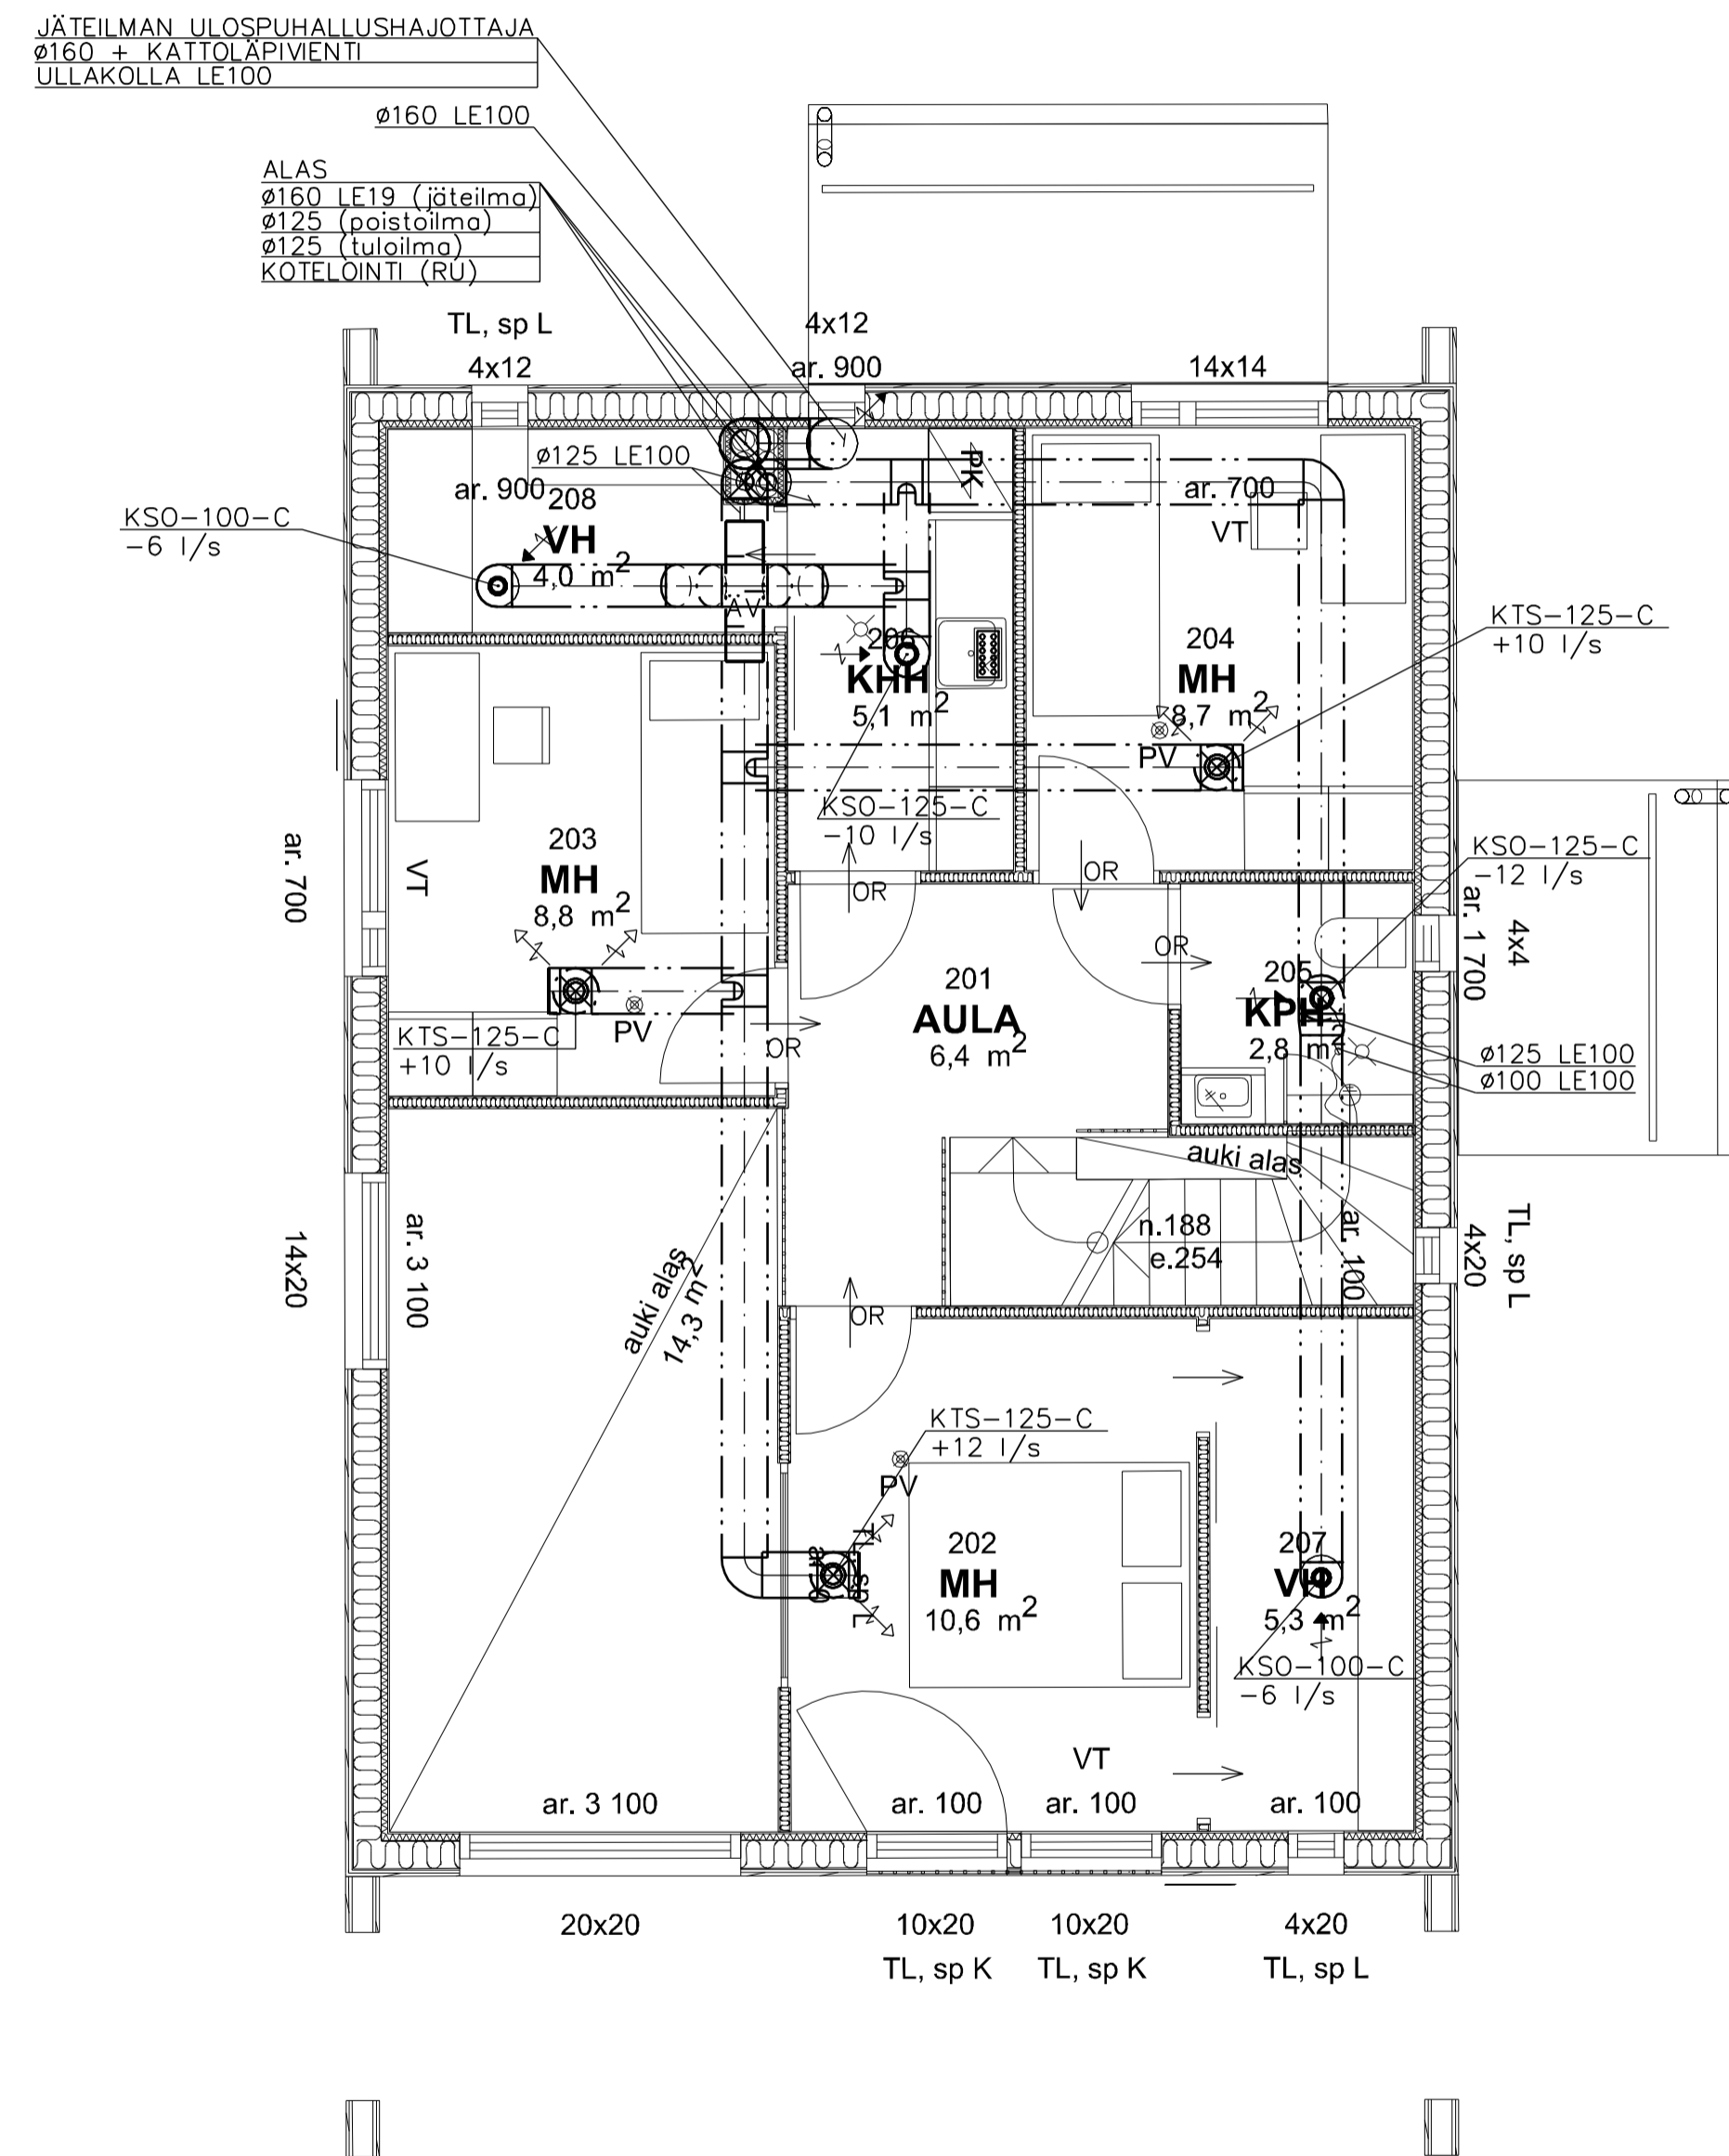

K. OSAKYKLÄ 40	KORTTELI/TKA 158	KORTTELIN/O 14	VIRANMAISTEN ARKISTOMERKINTÖJÄ VARTEN
RAKENNUSLOMPPONUMERO UUDISRAKENNUS	PIIRUSTUSLAI LVI-PIIRUSTUS	JOKS. N:O	
RAKENNUSKORTTEEN NIMI JA OSOITE PERUSTETTAVA AS OY PÄITSITIE 17c, TALO B 00750 HELSINKI	PIIRUSTUKSEN SISÄLTÖ ILMANVAIHTO POHJAPIIRUSTUS 2.KERROS	MITTAKAAVA 1:50	
Ilmaster Oy Riihitie 14 95900 SAARENKYLÄ puh. 040-843 31 87 lipo.ilmaster@gmail.com	SUUNN. TARK. PVM. 18.07.2022 ALLEKIRJ. Ilpo Alenka	PIIRI TARK. SUUNNITTELUALA, TYÖN NUMERO JA PIIRUSTUKSEN NUMERO LVI 305	MUUTOS TILAAJAN N:O