


TUNNUS	KPL	NIMITYS	OSAT	LV-NUMERO	KV	LV	V	l/s	kPa
KH5	1	Kodinhoitohana	Oras Vega 1825	6215110	12	12	75	0.2/0.6	160
LK1	2	Lattiakaivo	Upotettava pesuallas kalustehankinnassa Vieser-vaokakaivo 75 2x32mm	3315957			75	0/0.6	
PA1	1	Pesuallashana	Oras Vega 1815 Bidetta-käsisuihkulla Pesuallas kalustehankinnassa	6115430	10	10	75	0.1/0.3	130
SU1	1	Suihku- ja ammeallas	Oras Nova 7448 (Nova 7461 Apollo-suihkusetillä)	6318650	12	12		0.2/0	165
VL1	1	Viemärintiilitin	Oras 173	6219500			32	0/0	
WC1	1	WC-istuin	GB Nautic 1500 Hygienic Flush Kansi 9M26-SC/OR	5652098 5712006	10	110		0.1/1.8	84

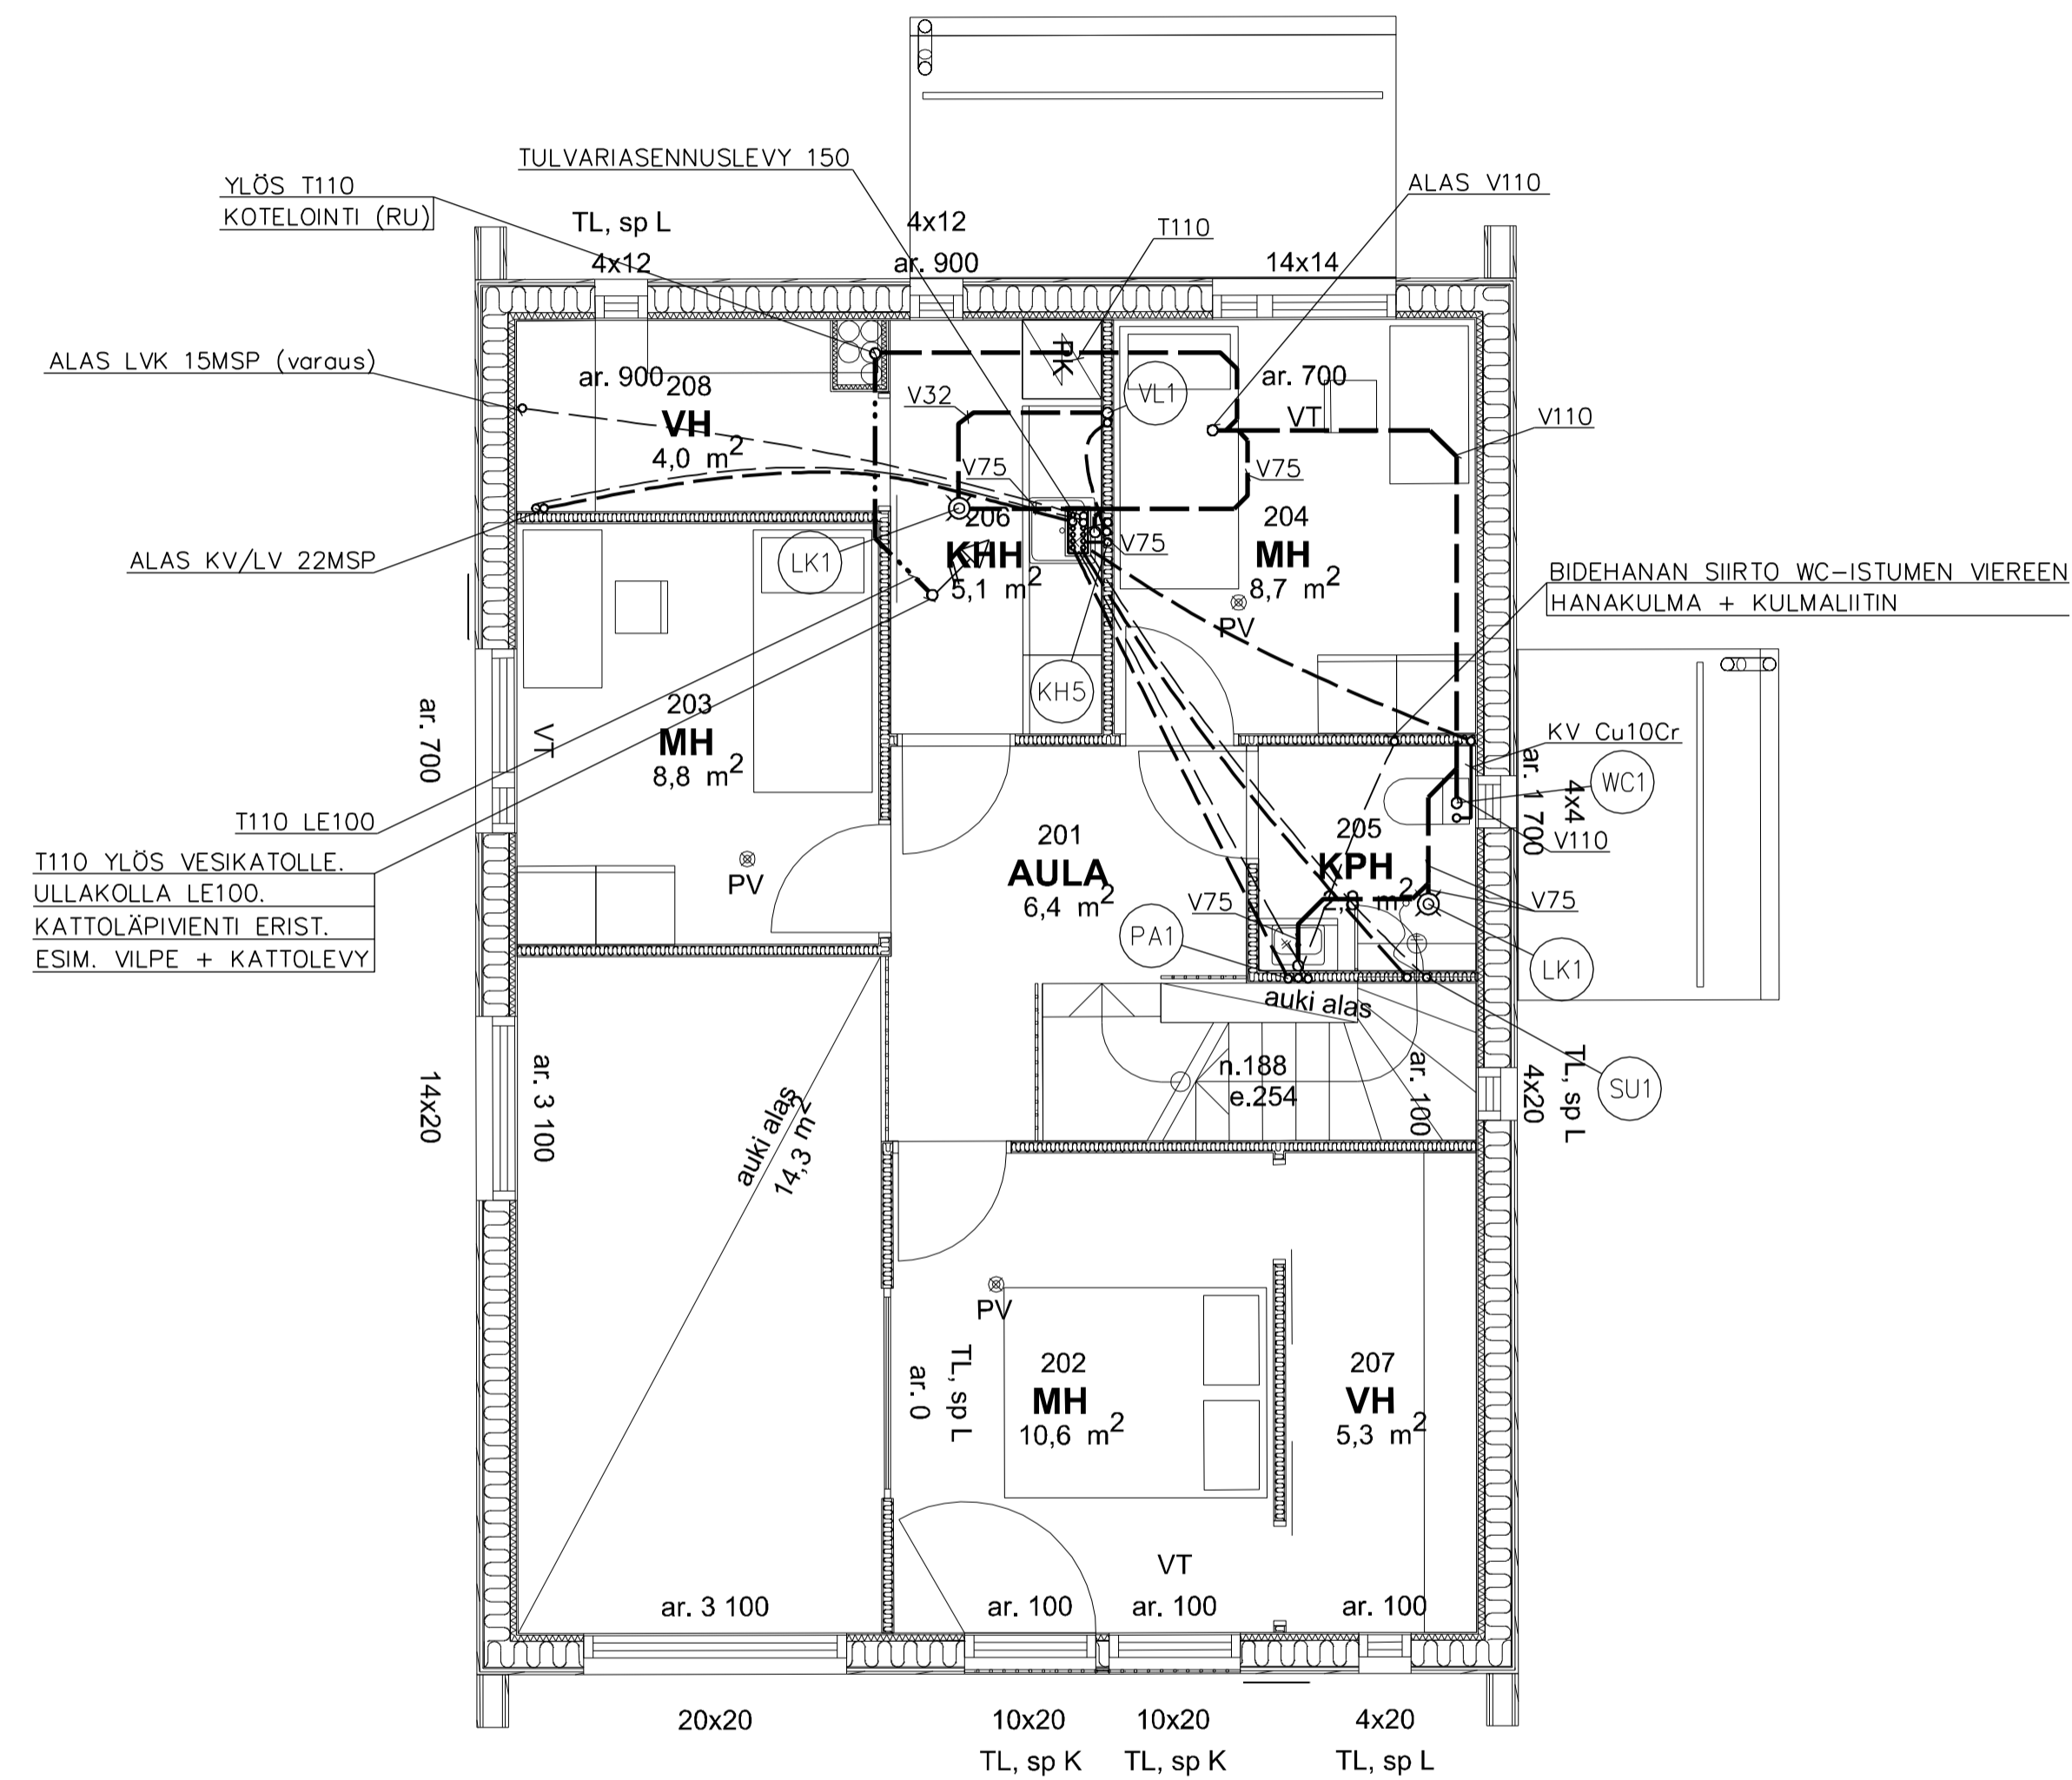

KAIKKI KYTKENTÄJOHDOT 15MSP, ELLEI TOISIN MERKITYY.
KYLMAVESIJOHDOT ASENNETAAN VALIPOHJARAKENTEeseen.
LÄMMINVESIJOHDOT ASENNETAAN VALIPOHJARAKENTEeseen.

KAIKKI KALUSTELIITOKSET M/Cu KIINTOPISTEIN ESIM. HANAKULMARASIA.

KALUSTEET LUETTELOON MUKAISESTI.

VIEMÄREIDEN KALLISTUS MIN. 1.5%, WC-ISTUMEN JÄLKEEN MIN. 2%.

K.O.SA/KYLÄ	KORTTELI/TILA	TONTTI/RN:O	VIRANOMAISTEN ARKISTOMERKINTÖJÄ VARTEN
40	158	14	
RAKENNUSTOMENPIDE	PIIRUSTUSLAJI	JUOKS. N:O	
UUDISRAKENNUS	LVI-PIIRUSTUS		
RAKENNUSKOHTEEN NIMI JA OSOITE	PIIRUSTUKSEN SISÄLTÖ	MITTAKAAVAT	
PERUSTETTAVA AS OY PÄITSITIE 17c, TALO A 00750 HELSINKI	VESI- JA VIEMÄRIJOHDOT POHJAPIIRUSTUS 2.KERROS	1:50	
Ilmaster Oy	SUUNN. IAI PIIRI IAI TARK. IAI	SUUNNITTELUJÄL. TYÖN NUMERO JA PIIRUSTUKSEN NUMERO	MUUTOS
Riihitie 14 06900 SAARENKYLÄ puh. 040-843 31 87 lipo.ilmaster@gmail.com	PVM. 18.07.2022 ALLEKIRJ. Ilpo Ilmaster	LVI 102	TIILAAJAN N:O