


TUNNUS	KPL	NIMITYS	OSAT	LV-NUMERO	KV	LV	V	l/s	kPa
KH6	1	Keittiöhana	Oras Vega 1838F	6215011	12	12	75	0.2/0.6	210
KK1	1	Kuivakaivo	Allos kalustehankinnassa Vieser-kuivakaivo 32 488644	3310334			32	0/0	
LK1	2	Lattiakaivo	Lattiakaivokansi sisustushankinnassa Vieser-vaakakaivo 75 2x32mm	3315957			75	0/0.6	
PA1	1	Pesuallashana	Lattiakaivokansi sisustushankinnassa Pesuallas kalustehankinnassa Oras Vega 1815 Bidetta-käsisuihkulla	6115430	10	10	75	0.1/0.3	130
SU1	2	Suihku- ja ammehöyryhuone	Oras Nova 7448 (Nova 7461 Apollo-suihkuseteliä)	6318650	12	12		0.2/0	165
VP1	1	Vesipostiventtiii	Oras Vesipostiventtiii 431015 L=250-400 mm	2934115	15			0.2/0	160
WC1	1	WC-istuin	GB Nautic 1500 Hygienic Flush Kansi 9M26-SC/OR	5652098	10		110	0.1/1.8	84

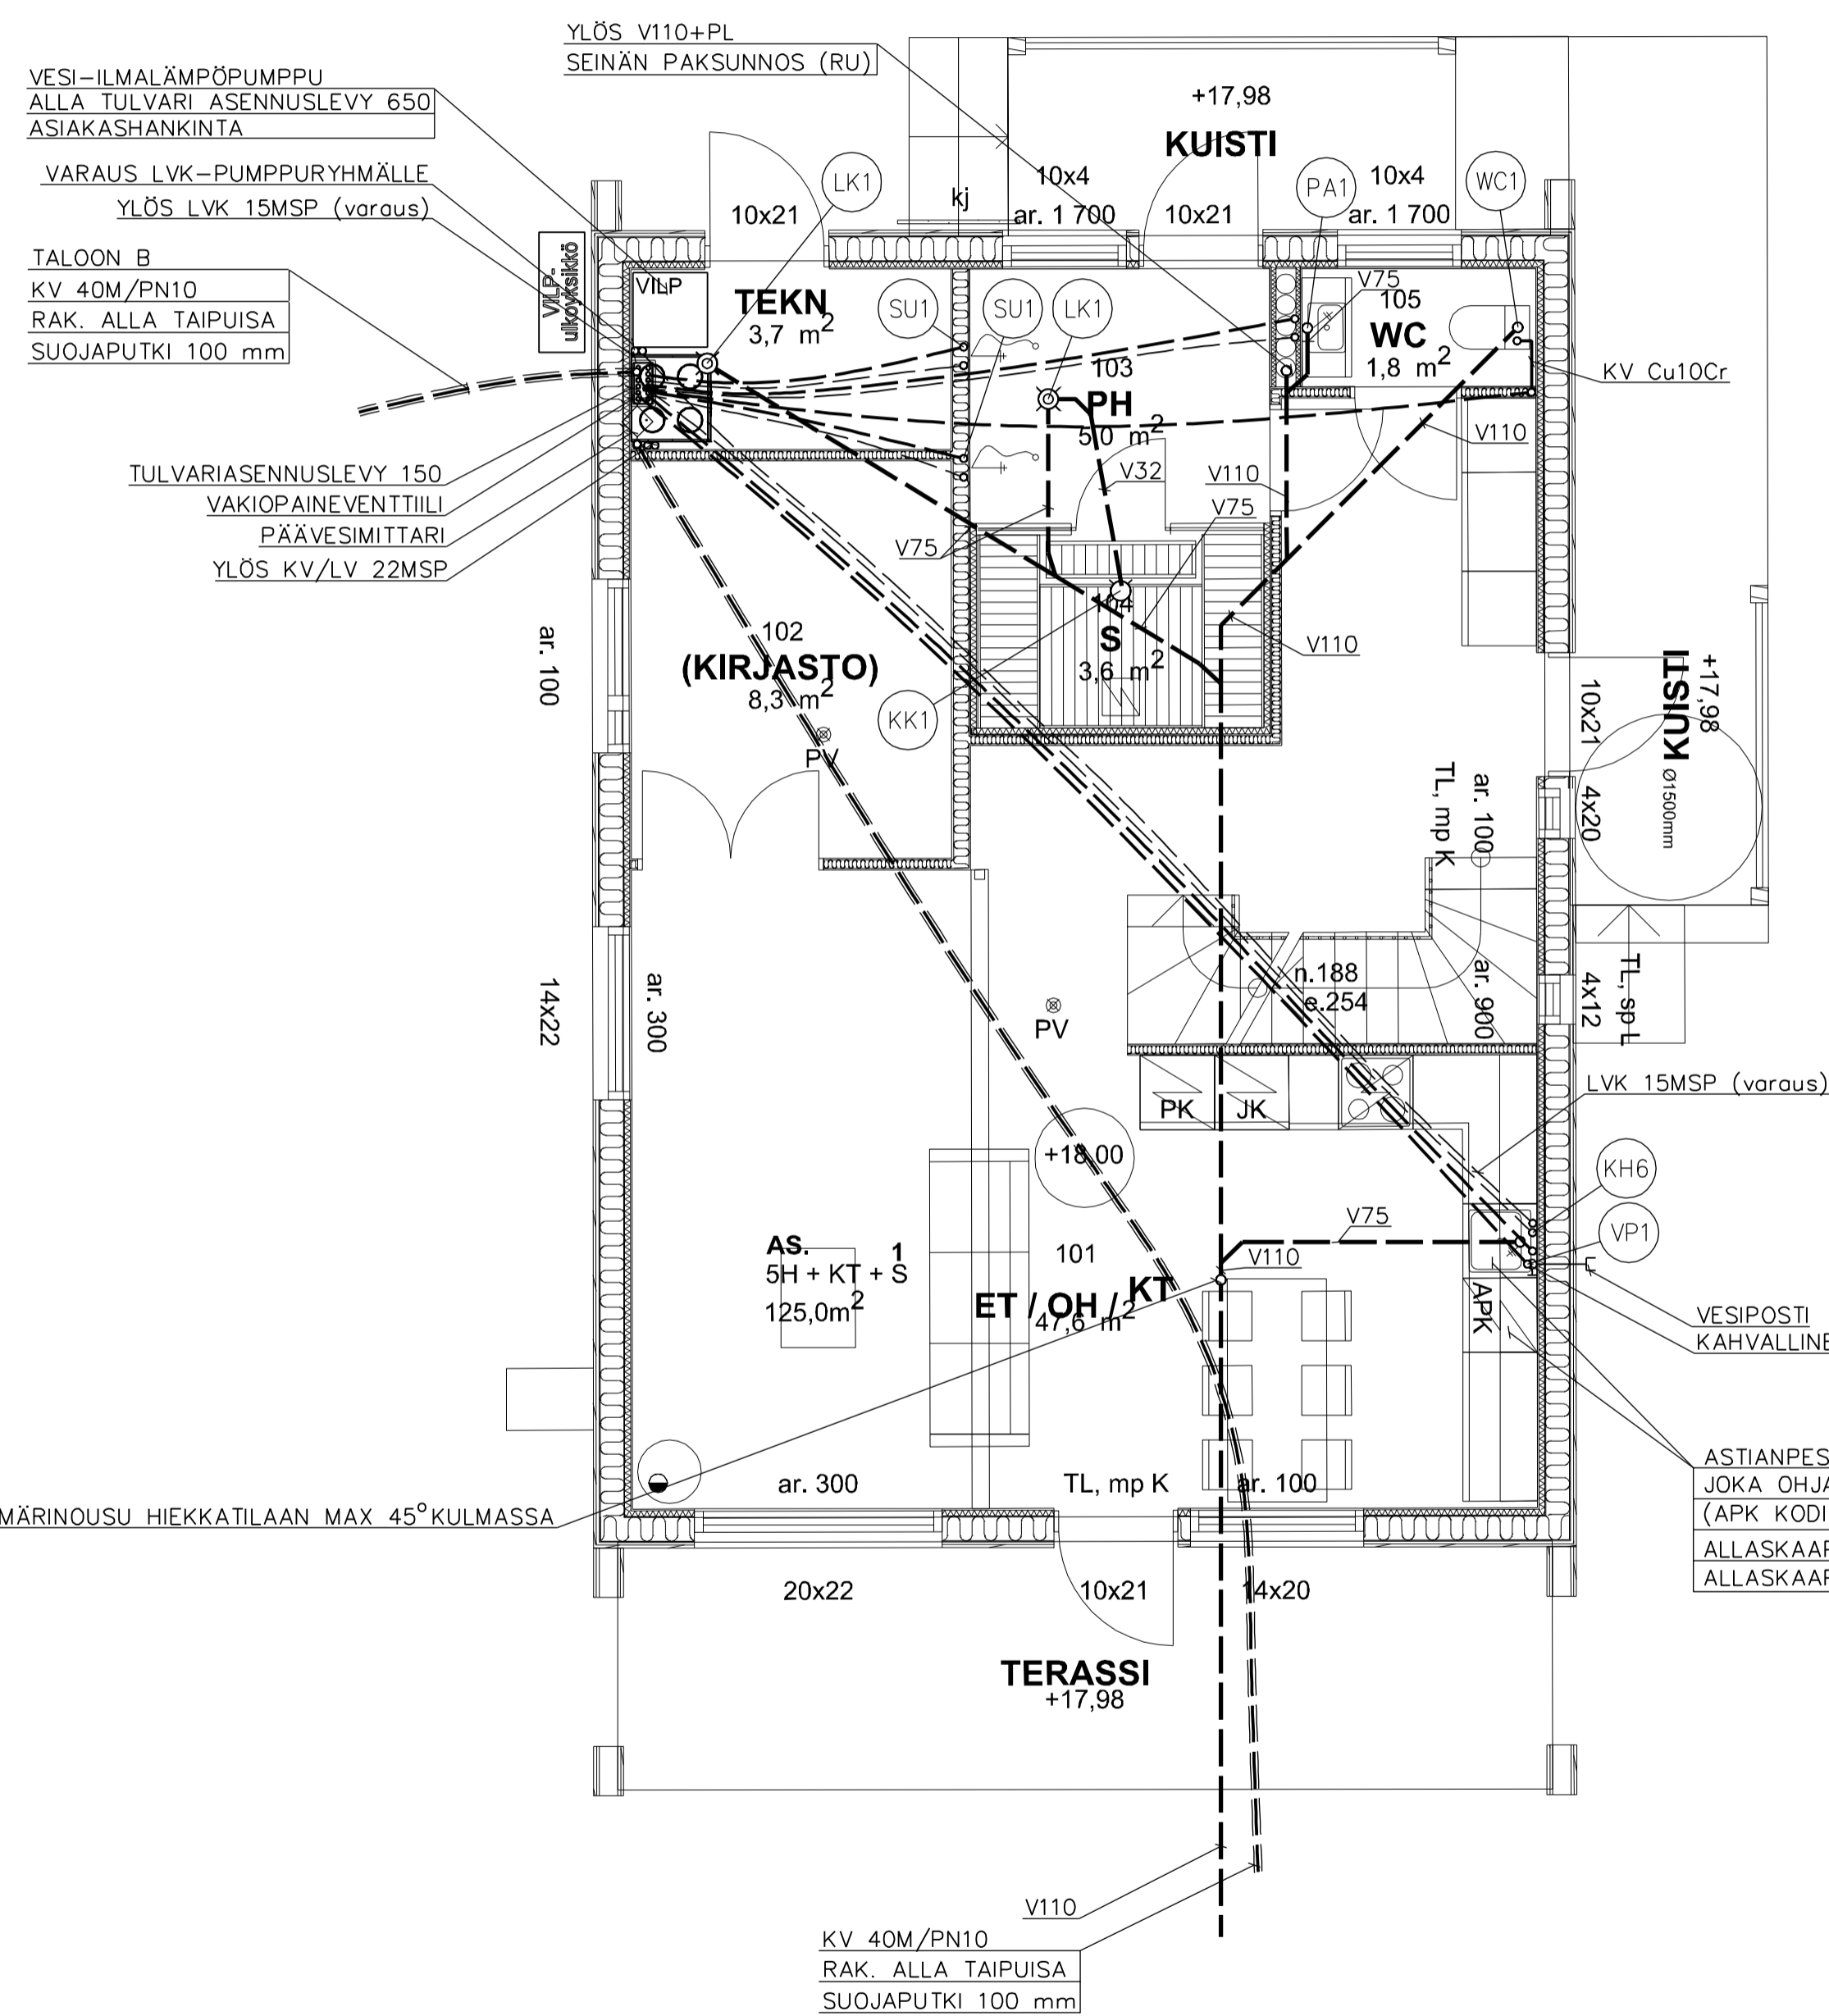

KAIKKI KYTKENTÄJOHDOT 15MSP, ELLEI TOISIN MERKITYY.
 KYLMÄVESIJOHDOT ASENNETAAN ALAP. HIEKKAKERROKSEEN.
 LÄMMINVESIJOHDOT ASENNETAAN ALAP. ALIMPAAN 100mm STYROX ERISTEKERROKSEEN.

KAIKKI KALUSTELIITOKSET M/Cu KIINTOPESTEIN ESIM. HANAKULMARASIA.

KALUSTEET LUETTELOON MUKAISESTI.

VIEMÄREIDEN KALLISTUS MIN. 1,5%, WC-ISTUIMEN JÄLKEEN MIN. 2%.

ASTIANPESUKONEEN ALLE VUOTOVESIKAUKALO,
 JOKA OHJAA MAHD. VUOTOVEDEN NÄKYVILLE
 (APK KODINKONETOIMITUS, TISKIPÖYTÄ KIINTOKALUSTETOIMITUS).
 ALLASKAAPIN LÄPIVIENNIT TIIVISTETÄÄN KAAPIN POHJAAN
 ALLASKAAPIN POHJA ON KOSTEUDENKESTÄVÄ

K. OSA/RYLÄ	KORTTELI/TILA	LOVI/RYN. O	VIIRANOMAISTEN ARKISTOMERKINTÖJÄ VARTEN
40	158	14	
RAKENNUSLOMITUS	UUDISRAKENNUS	PIIRUSTUSLAI	LVI-PIIRUSTUS
RAKENNUSKOHTEEN NIMI JA Osoite	PERUSTETTAVA AS OY PÄITSITIE 17c, TALO A 00750 HELSINKI	PIIRUSTUKSEN SISÄLTÖ	VEESI- JA VIEMÄRIJOHDOT POHJAPIIRUSTUS 1.KERROS
	Ilmaster Oy	SUUNNITTELUALA, TÖN NUMERO JA PIIRUSTUKSEN NUMERO	LVI 101
	Riittä 14 96900 SAARENKYLÄ puh. 040-843 31 87 lpo.ilmaster@gmail.com	PIIR. N. O MITTAKAAVAT 1:50	MUUTOS
		ALLEKIRJ.	TEIJAN N. O